

Foto	Descrição
1	FOR 01: Fono em gesso novo com pintura acrílica lavável cor branco Ref. Branco Du-3007 88014 - Coral
2	PS 01: Piso concreto colado urbano chisado em placas 100 x 100 x 2cm, cor favela, proved argamassa acrílica e rejunte polimérico, com lapidação e lavandagem, ver desenho e paginação em planta de piso e acabamentos. Ref. Concretast
3	PS 02: Piso concreto colado urbano chisado em placas 100 x 100 x 2cm, cor algar, proved argamassa acrílica e rejunte polimérico, com lapidação e lavandagem, ver desenho e paginação em planta de piso e acabamentos. Ref. Concretast
4	PS 03: Piso concreto colado urbano chisado em placas 100 x 100 x 2cm, cor carbon, proved argamassa acrílica e rejunte polimérico, com lapidação e lavandagem, ver desenho e paginação em planta de piso e acabamentos. Ref. Concretast
5	PS 04: Piso cerâmico, formato 30x30, cor cinza, Ref. 7039 - Gal - confirmar e especificação com projeto de cozinha
6	PS 05: Piso porcelanato, 60x60cm, Ref. Superbranco retificado NA - Elare, ou similar
7	PS 06: Piso vinílico 3mm em alguns pedão madeira, Ref. 8344006 Sítula - A2402640 - Tarkett ou similar
8	PS 07: Piso em concreto queimado, cor cinza
9	PS 08: Piso em caspale em placa 60x60cm, acrílico-tytel, Ref. mirda 166 12448 - 949 pastel - Mohawk Group - Baltech
10	PS 09: Piso 180 de alata, elemento individual em inox, aplicado com o uso de máquina 25x25cm com cola apropriada e superfície de, perfurada no piso.
11	PS 10: Piso elevador em pedra branco espírito santo, acabamento lavgado e impermeabilizado Fazer uma chapa única para cada elevador, confirmar medidas dos elevadores in loco.

Parê	Descrição
PAR 01	Parê: Pintura acrílica acrílica lavável cor Montegny Ref. 1 - Vini Clássico 8997 01 320 - Coral   Ref. 2: Vermelho Tonal 9097 11 / 257 - Coral   Ref. 3: Gêlia cor Amarelo 2297 07 / 173 - Coral. Fazer teste em obra com as 3 opções de cores para aprovação da arquitetura.
PAR 02	Parê: Pintura acrílica lavável acrílica, cor branco, Ref. Branco Du-3007 88014 - Coral
PAR 03	Parê: Painel triangular tridimensional em gesso com pintura acrílica lavável acrílica, cor branco, Ref. Branco Du-3007 88014 - Coral
PAR 04	Parê: Piso lavável acrílica, cor Anão de Prata, Ref. 1 - 2077 75 / 073 - Coral   Ref. 2: Sereia de Oiro 2077 83 / 083 - Coral   Ref. 3: Branco Alissa 2077 08 / 102 - Coral. Fazer teste em obra com as 3 opções de cores para aprovação da arquitetura.
PAR 05	Parê: Piso lavável acrílica, cor Verde Pastel, Ref. 1 - Mensagem Secora 7007 36 / 106 - Coral   Ref. 2: Sombra da Montanha 9007 29 / 121 - Coral   Ref. 3: Jardim Botânico 7007 27 / 184 - Coral. Fazer teste em obra com as 3 opções de cores para aprovação da arquitetura.
PAR 06	PAR 06: TEXTURA TERRAZZO LINHA PRETA NA COR REFERÊNCIA BRANCO CRU 3007 88014 - CORAL (APROVAÇÃO ARQUITETURA)
PAR 07	Parê: Paredes decoradas em concreto aparente com lapidação de massa estuque Acapela Stone - Vedcat
PAR 08	Parê: Piso lavável acrílica, cor cinza, Ref. 1 - Circa Metálico 8997 07 / 022 - Coral   Ref. 2: Minero Blue 8997 14 / 002 - Coral   Ref. 3: Inmortal Circa 1888 25 / 001 - Coral. Fazer teste em obra com as 3 opções de cores para aprovação da arquitetura.
PAR 09	Parê: Painel visual impresso em tecido vinílico com tema natureza aplicado na parede acima do box - Restaurante Av. Atlântica Dimensões: 8,1 x 1,83 cm (repetir) - PREVER DIMENSÃO DO BOX E CONFIRMAR MEDIDAS NO LOCAL.
PAR 10	Parê: Painel visual impresso em tecido vinílico com tema natureza aplicado na parede a cima do banheiro - Área de Lanche Dimensões: 8,1 x 1,83 cm (repetir) - PREVER DIMENSÃO DO BANHEIRO E CONFIRMAR MEDIDAS NO LOCAL.
PAR 11	Parê: Painel visual impresso em tecido vinílico com tema natureza aplicado, aplicado sobre parede - Recepção Rua Souza Lima Dimensões: 3,60 x 2,55 cm (CONFIRMAR MEDIDAS NO LOCAL)
PAR 12	Parê: Painel visual impresso em tecido vinílico com tema natureza aplicado na parede acima do buffet - Restaurante Pav. Superior Dimensões: Buffet 1 - 5,30 x 1,25 e Buffet 2 - 4,1 x 1,25 (CONFIRMAR MEDIDAS NO LOCAL)
PAR 13	Parê: Painel visual impresso em tecido vinílico com tema natureza aplicado em mesa parede super, acima de PAR 19 - Salão Leme Dimensões: 14,27 x 1,25 cm (CONFIRMAR MEDIDAS NO LOCAL)
PAR 14	Parê: Painel em EP macizado luro revestido parede. Ver projeto específico de maçonaria
PAR 15	PAR 15: ACABAMENTO EXISTENTE (PREVER MANUTENÇÃO NECESSÁRIA)
PAR 16	Parê: Revestimento cerâmico, formato 30x30, cor cinza, Ref. 7039 - Gal - confirmar e especificação com projeto de cozinha
PAR 17	Parê: Revestimento cerâmico, formato 5x5 - cor areia acrílica (M433)
PAR 18	Parê: Mesa parede de alvenaria com tampo de MDF (ou similar) fixada na mesma (ação-outra). Pintura lavável acrílica cor Verde Pastel, Ref. 1 - Mensagem Secora 7007 36 / 106 - Coral   Ref. 2: Sombra da Montanha 9007 29 / 121 - Coral   Ref. 3: Jardim Botânico 7007 27 / 184 - Coral. Fazer teste em obra com as 3 opções de cores para aprovação da arquitetura.
PAR 19	Parê: Mesa parede (8-90cm) em vinílico 3mm alguns pedão madeira, Ref. 8344006 Sítula - A2402640 - Tarkett ou similar - perfil metálico LHD - linha perfil quadrado - cor bronze escuro.
PAR 20	PAR 20: CANCELADO
PAR 21	Parê: Mesa parede em porcelanato Liverpool 10x10cm cor pastiche - Portobello - perfil metálico LHD - linha perfil quadrado - cor bronze escuro, verificar altura de aplicação no planejamento do ambiente.


Rodapé	Descrição
ROD 01	Rodapé cerâmico, h=10cm conforme piso, Ref. 7039 - Gal
ROD 02	Rodapé em poliestireno, 5 cm branco - Santa Luzia ou similar
ROD 03	Rodapé branco, h=8cm, ref. a2405940 - Tarkett ou similar
ROD 04	Rodapé em pedra branco Espírito Santo, h=2 cm
ROD 05	Rodapé uper cinza, h=3cm, ref. 24032170 - tapart

Bagete	Descrição
SOL 01	Perfil de transição em latão (ou similar) instalado entre os curvos de ROD1, PSD2 e PSD3. Verificar se fornecedor de piso produz.
SOL 02	Solera com pingadeira de 20cm em pedra preto areia cascalha - Branco Espírito Santo acabamento lavgado, impermeabilizado e hidrolgado. Verificar dimensões de instalação no projeto específico da empresa de caibetes.
SOL 03	Baguete em pedra, branco Espírito Santo - largura igual a porta e instalado no alinhamento deis.
SOL 04	Solera elevador em pedra, Branco Espírito Santo acabamento lavgado, impermeabilizado e hidrolgado.
SOL 05	Solera de acabamento metálico no vão da escada helicoidal, Ref. perfil metálico LHD - linha perfil quadrado - cor bronze escuro.
SOL 06	Barra chata inox - 5x25mm (instalação entre pisos elevador)

TODAS AS PORTAS EXISTENTES E MANTIDAS DEVEM SEGUIR O MESMO ACABAMENTO DAS PAREDES A ELA COPLANARES

ACABAMENTOS  
PLANTA DO 2º PAVIMENTO  
Escala: 1:100

nova escada em estrutura metálica, revestida em madeira, conforme projeto específico

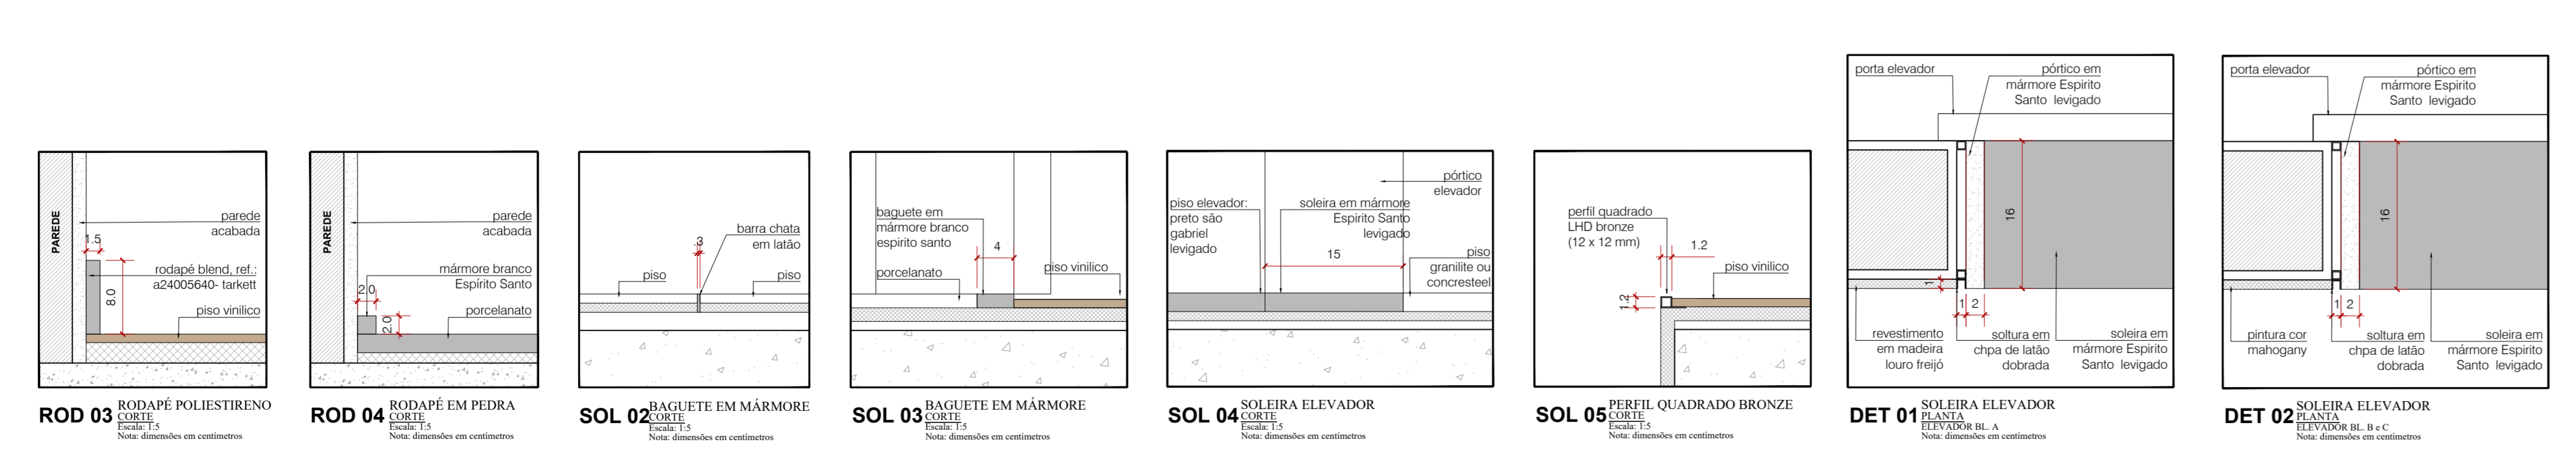

<b>ROD 03</b> RODAPÉ POLIESTIRENO CORTE CORTES Nota: dimensionar em centímetros	<b>ROD 04</b> RODAPÉ EM PEDRA CORTE CORTES Nota: dimensionar em centímetros	<b>SOL 02</b> BAGUETE EM MARMORE CORTE CORTES Nota: dimensionar em centímetros	<b>SOL 03</b> BAGUETE EM MARMORE CORTE CORTES Nota: dimensionar em centímetros	<b>SOL 04</b> SOLEIRA ELEVADOR CORTE CORTES Nota: dimensionar em centímetros	<b>SOL 05</b> PERFIL QUADRADO BRONZE CORTE CORTES Nota: dimensionar em centímetros	<b>DET 01</b> SOLEIRA ELEVADOR PLANTA ELEVADOR BL. A CORTE CORTES Nota: dimensionar em centímetros	<b>DET 02</b> SOLEIRA ELEVADOR PLANTA ELEVADOR BL. B e C CORTE CORTES Nota: dimensionar em centímetros
---	---	--	--	--	--	--	--

NOTAS  
\*CONFIRMAR MEDIDAS EM OBRA;  
\*VIDE ESPECIFICAÇÕES TÉCNICAS NO MEMORIAL DESCRITIVO DE ACABAMENTOS;  
\*HAVENDO ALGUMA DIVERGÊNCIA ENTRE OS DESENHOS E AS ESPECIFICAÇÕES, O GESTOR DE AQUISIÇÕES DEVE ENTRAR EM CONTATO COM O ARQUITETO PARA ESCLARECIMENTOS ANTES DE EXECUÇÕES E COMPRAS FINAIS;  
\*AS COTAS ESTÃO EM METROS E REFEREM-SE AS MEDIDAS ACABADAS, EXCETO ONDE INDICADO;  
\*OS PONTOS DE ESGOTO E HIDRÁULICA (ONDE NÃO COTADO) SERÃO MANTIDOS - SERÁ FEITA A TROCA DE PARTE DAS PEÇAS SANITÁRIAS;  
\*PARA OS PROJETOS COMPLEMENTARES COMO LUMINOTÉCNICA, HIDRÁULICA, ELÉTRICA E ESTRUTURA, SEGUIR EXECUÇÃO NOS PROJETOS ESPECÍFICOS;  
\*SEGUIR COM TODAS AS INFORMAÇÕES DESCRITAS PELO FABRICANTE DE CADA MATERIAL PARA INSTALAÇÃO E MANUTENÇÃO. VERIFICAR LAUDOS TÉCNICOS PARA ATENDIMENTO DA NORMA DE DESEMPENHO ABNT NBR 15.575 - CAUBI;  
\*SE NO ATO DA DEMOLIÇÃO HOUVER SITUAÇÕES DIVERGENTES DO APRESENTADO EM PROJETO, COMUNICAR IMEDIATAMENTE A ARQUITETURA PARA APRESENTAÇÃO DE UMA SOLUÇÃO ADEQUADA;  
\*PREVER SILICONE ANTIFONTO NO REJUNTAMENTO DOS ENCONTROS DAS PAREDES E PISOS DO BOX;  
\*PREENCHER TOTALMENTE A ÁREA DE ENCONTRO ENTRE A ALVENARIA E A ESTRUTURA (ACABAMENTO ALISADO E FELTRADO);  
\*PREPARAR TODAS AS SUPERFÍCIES DE PISOS E PAREDES PARA OS ACABAMENTOS, NIVELAR OS PISOS ONDE NECESSÁRIO PARA ASSEGURAR UMA INSTALAÇÃO CORRETA DOS PRODUTOS;  
\*TODAS AS TRANSIÇÕES DE PISOS COORRENTER NA LINHA DE EIXO DAS PORTAS SEPARANDO SALAS A MENOS QUE EXPLÍCITO DE OUTRA FORMA. OS REQUISITOS DE SOLEIRAS DE PORTAS SERÃO COORDENADOS COM AS ESPECIFICAÇÕES DE FERRAGENS;  
\*VERIFICAR NECESSIDADE DE DEMOLIÇÃO DO PISO OU A POSSIBILIDADE DE APLICAÇÃO DO NOVO SOBRE PISO ANTIGO;  
\*PARA OS CORREDORES VERIFICAR PROJETO DE ARQUITETURA ESPECÍFICO FOLHA 494.  
\*MANTER ACABAMENTOS/FORNO EXISTENTE, PARA EXECUÇÃO DE NOVOS FORNOS E ACABAMENTOS OU REPAROS SOLICITAR ANÁLISE DA BHG.  
\*ONDE NÃO HOUVER INDICAÇÃO DE ACABAMENTOS, OS EXISTENTES DEVEM SER MANTIDOS. PREVER LIMPEZA E RECUPERAÇÃO CONFORME CONDIÇÕES VERIFICADAS NO LOCAL.

REVISÃO	DATA	CONTÉUDO	DESENHO
03	31/08/2020	COMPATIBILIZAÇÃO DE NÍVEIS, ACESSO SALÃO LEME, RAMPA E VAZIO ESCADA	RODRIGO
02	10/07/2020	REVISÃO DE BASE	RODRIGO
01	29/07/2019	REVISÃO GERAL	ANDRESSA
00	10/04/2019	EMISSÃO INICIAL	CARLA

**BHG - Brazil Hospitality Group**  
**GRAND MERCURE COPACABANA**

III INTERIOR DESIGN

TRIPTYQUE PROJETOS LTDA // CAU / SP 0000114952  
Rua Araxá 216 - 01238-020 - República  
www.triptyque.com.br - (11) 39.81.35.65 - (11) 30.81.35.65

PROJETO: ENDEÇO: AUTORIA DO PROJETO: ENDEÇO: CLIENTE: CAUBI

SETOR: **005** ETAPA: **EXECUTIVO - 2º PAVIMENTO** FRANCHA N.: **021**

NÍVEL ACABADO: NA TÍTULO: **DEMAIS ÁREAS - PISO E ACAB.** REVISÃO: **R03**

NOME DO ARQUIVO DWG: 005-INT-EX-DE-021-02P-R03.dwg DATA: 31/08/2020 ESCALA: indicado RESPONSÁVEL: RODRIGO POLI