


# Salão Rio de Janeiro

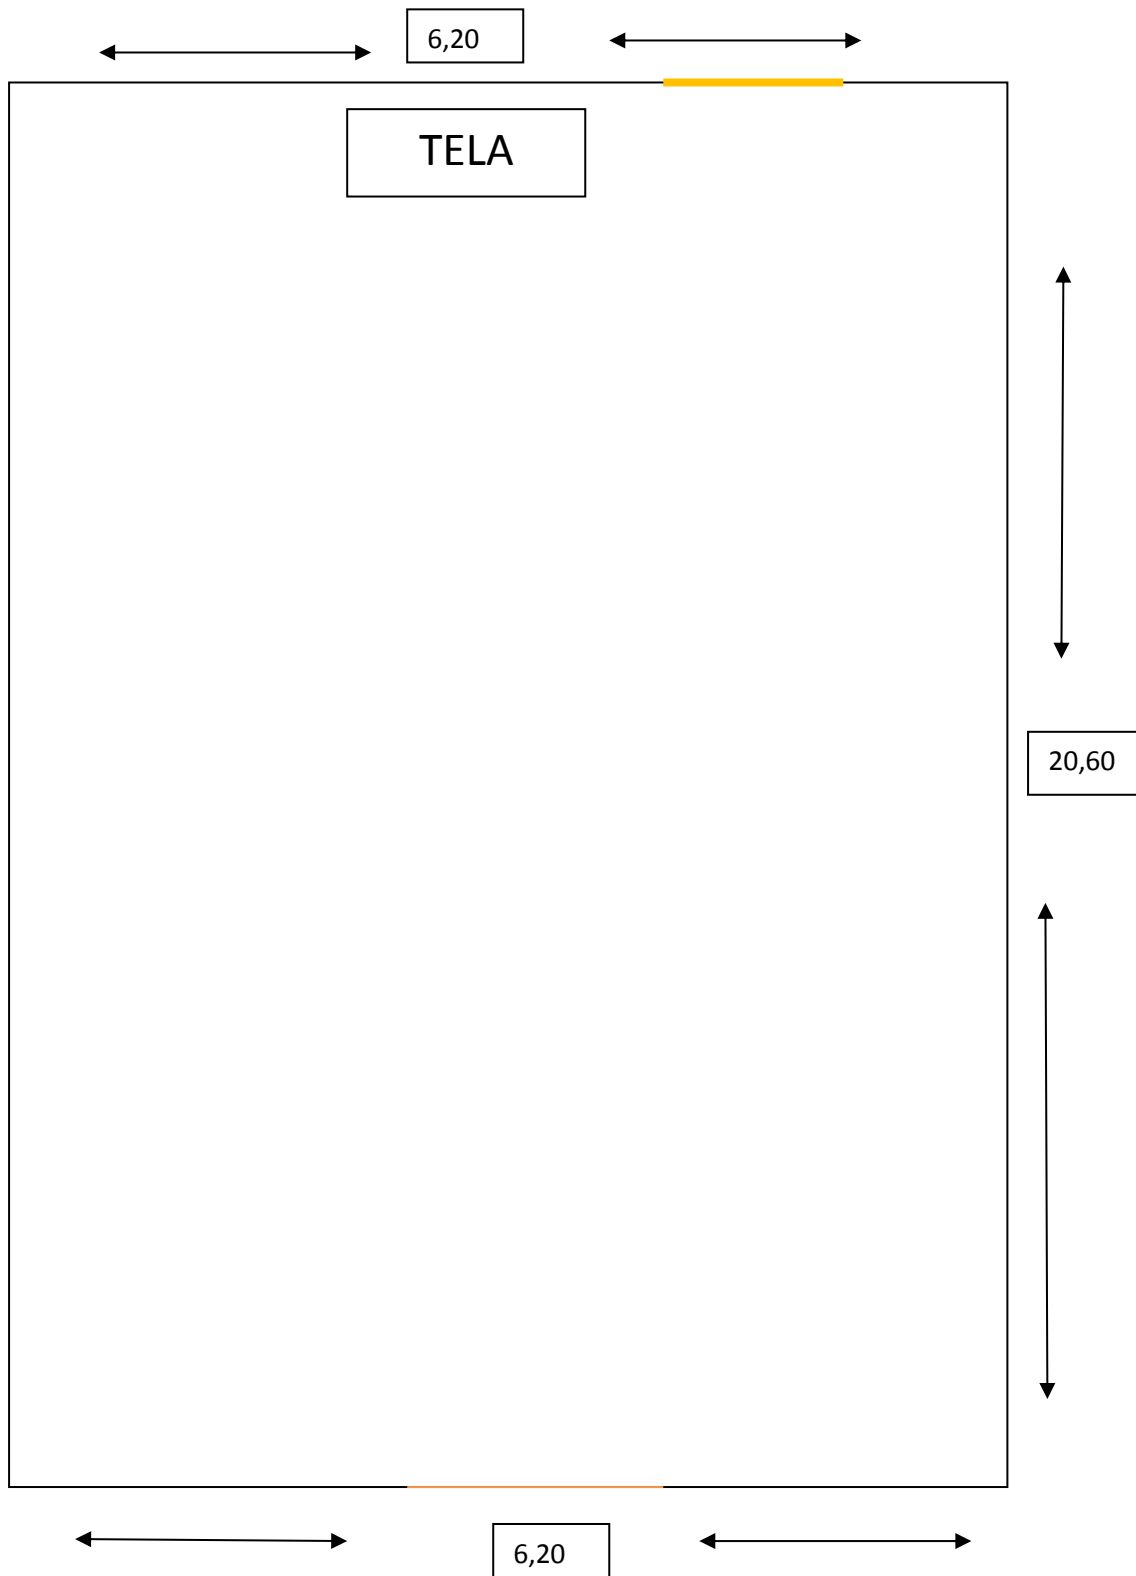

6,20

TELA

20,60

6,20

PÉ DIREITO : 2,52

TOTAL : 128M2