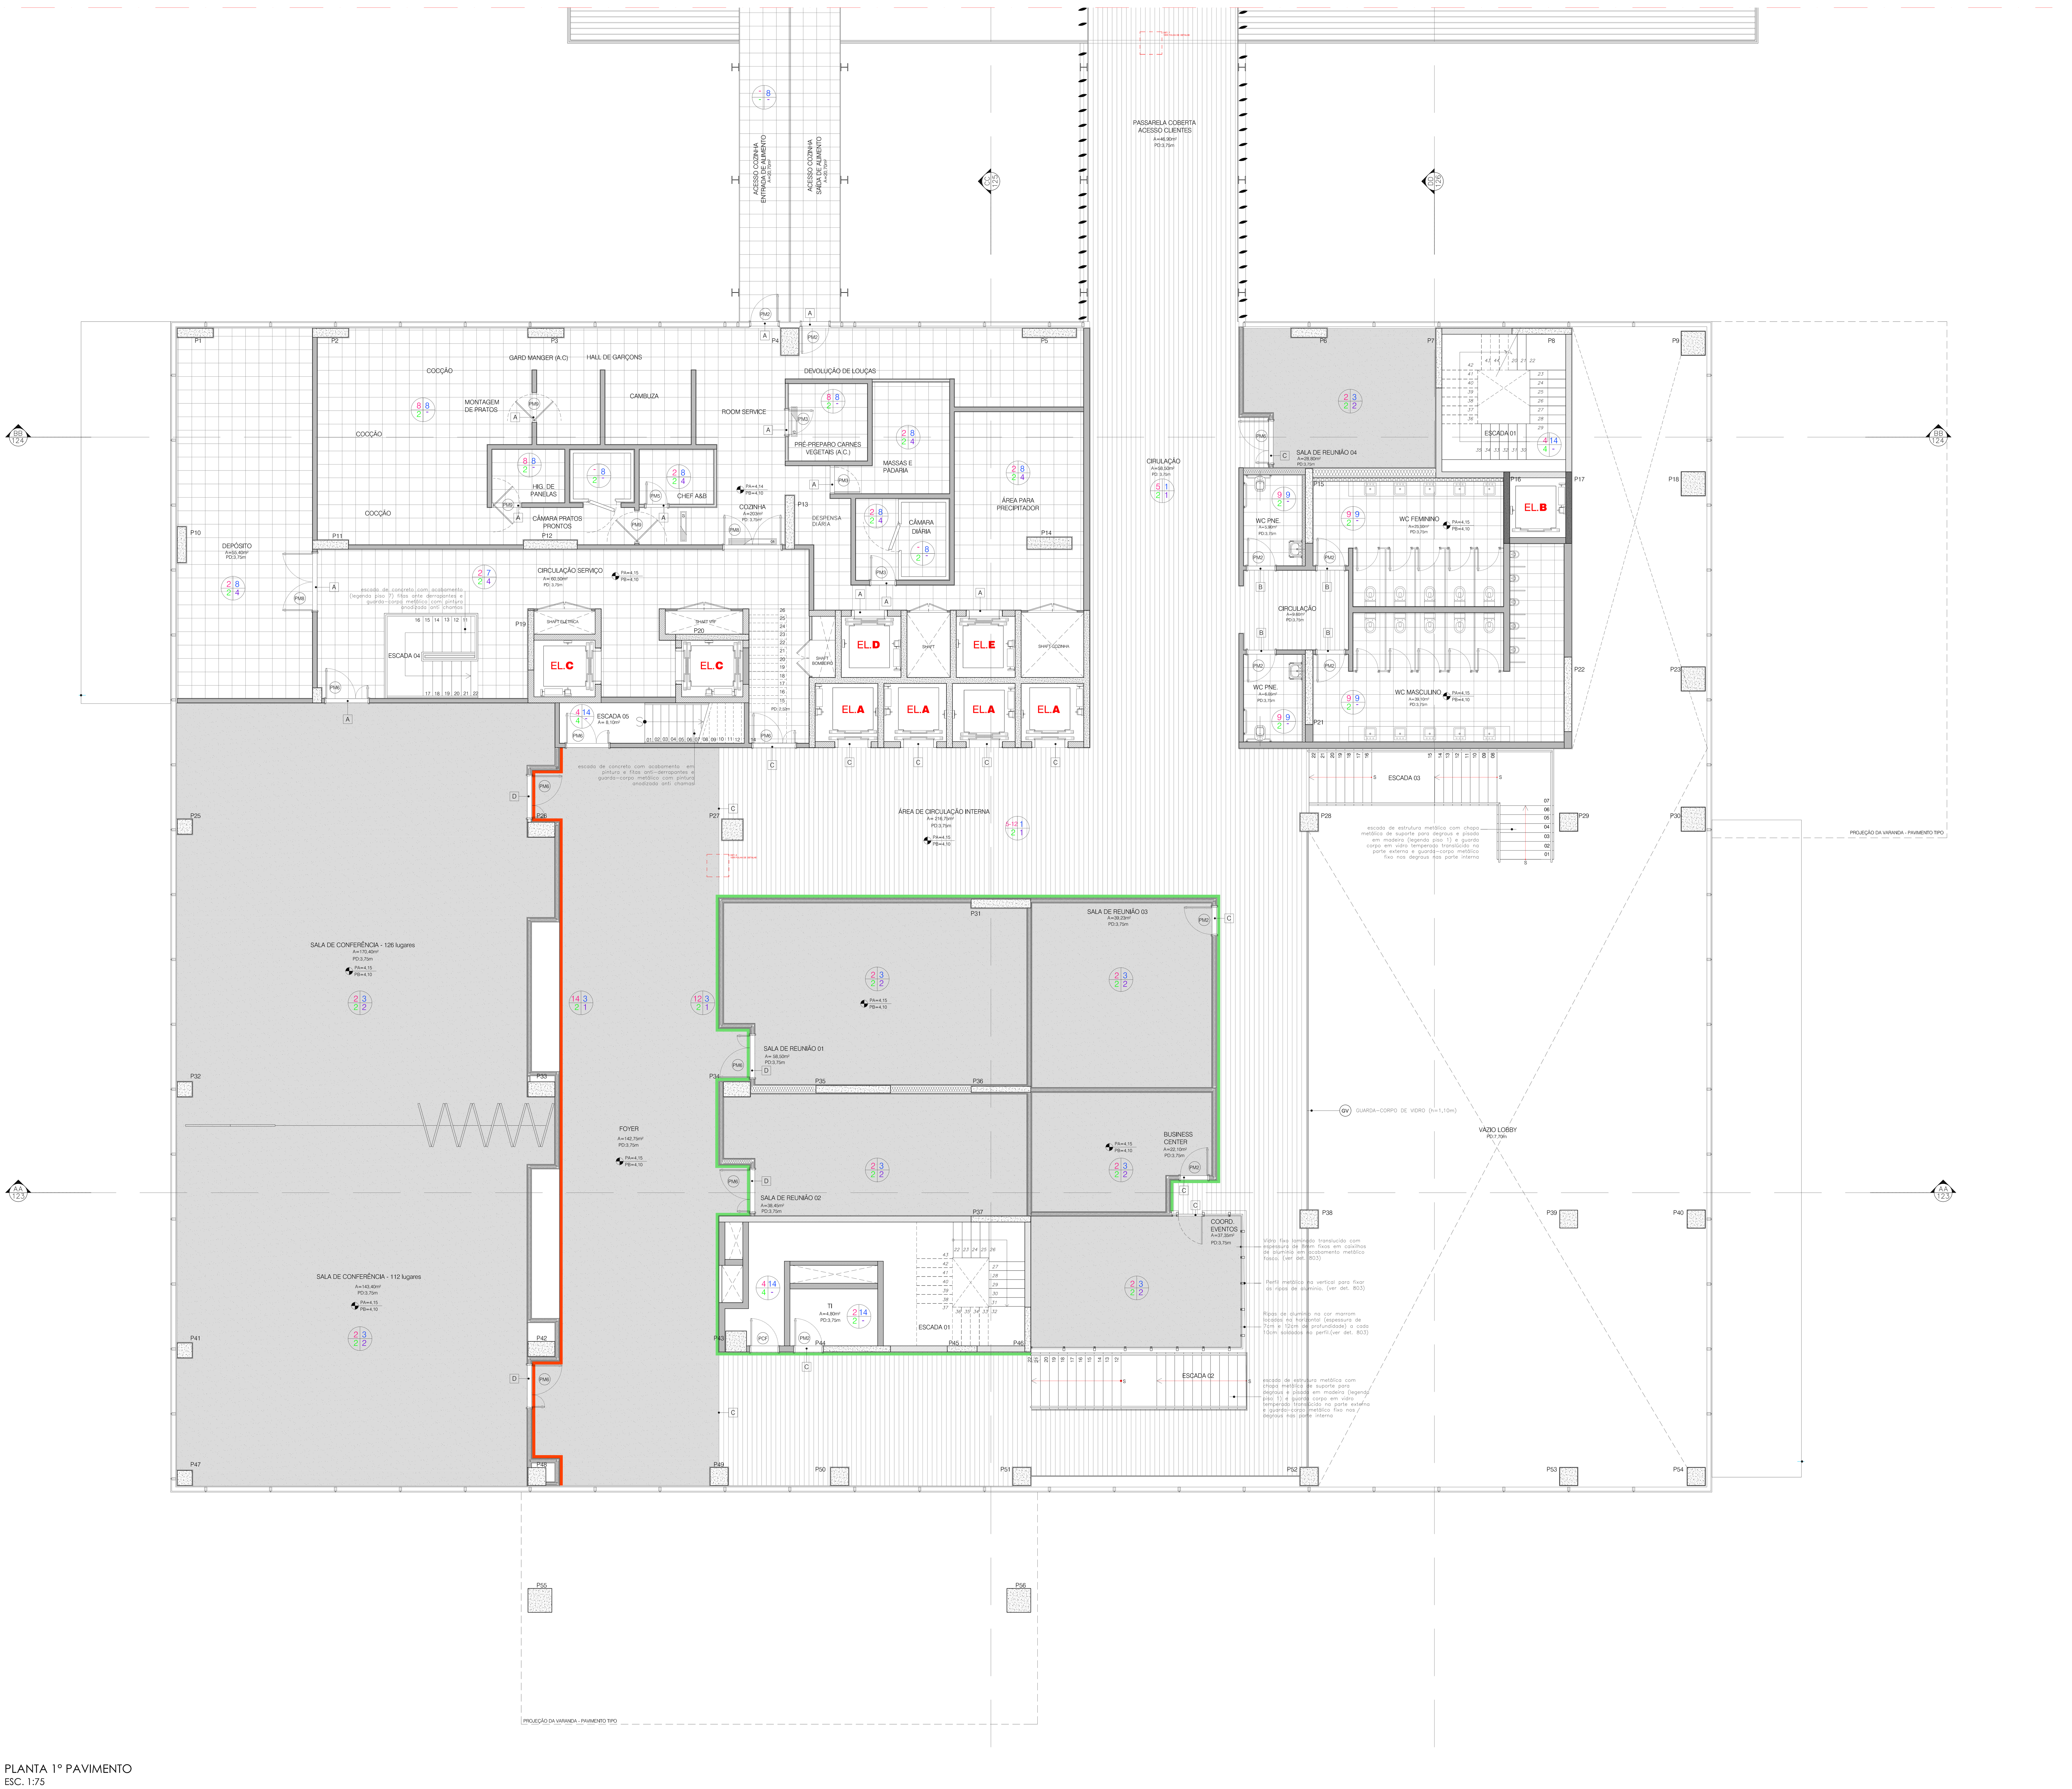

PLANTA 1° PAVIMENTO
ESC. 1:75

Tabela de Acabamentos

PA Parede	1 - pintura látex acrílica cor sobre gesso liso ref: branca minimalista Dulux 40YY 83/021 - Coral 2 - pintura látex acrílica cor sobre gesso liso ref: branca asa branca Dulux 50GY 83/010 - Coral 3 - pintura látex acrílica cor sobre gesso liso ref: azul índico DULUX 90BG 820/241 - Coral 4 - pintura látex pva cor banca sobre bloco de concreto 5 - acabamento tecnocimento cor ref: concreto - fornecedor: NS Brazil 6 - porcelanato simplismente branco RET - 30x60 - Portobello - Rejunte cor branco Quartzobrá 7 - porcelanato cristal - 45x45 – Portinari - Rejunte cor branco- Quartzobrás 8 - porcelanato pérola natural - 45x45 – Portinari - Rejunte cor branco- Quartzobrás 9 - porcelanato - Portobello - A DEFINIR - Rejunte cor preta 10 - porcelanato duramax all hard - 45x45 - Portinari 11 - pastilhas color mix - 2,5x2,5- ref: cor cinza 108 12 - painel revestimento - Paupau Brasil - ref: Salvaged wood (2cm espessura) 13 - placa de ACM - Projeto alumínio - Ref: PRO 265 Pearl white 14 - laminado de madeira - fórmica - ref: wood poro L121 15 - laminado de madeira - fórmica - ref: wallnut M908 16 - espelho 4mm colado nas paredes com bisote de 3cm
PI Piso	1 - madeira de assoalho sucupira - ripas 15cm(L)x200cm(C)x2cm(H) - Paupau Brasil 2 - pedra portuguesa na cor branca 3 - carpete - Santa Monica - linha Bulgari (cor a definir) 4 - porcelanato cimento natural bold - 45x45 - Portobello - Rejunte cor branco Quartzobrá 5 - porcelanato duramax all hard - 45x45 - Portinari 6 - porcelanato simplismente branco RET - 30x60 - Portobello - Rejunte cor branco Quartzobrá 7 - porcelanato cristal - 45x45 – Portinari - Rejunte cor branco- Quartzobrás 8 - porcelanato pérola natural - 45x45 – Portinari - Rejunte cor branco- Quartzobrás 9 - porcelanato - Portobello - A DEFINIR - Rejunte cor preta 10 - piso área externa (a definir) 11 - pastilhas color mix - 2,5x2,5- ref: cor cinza 108 12 - piso vinílico- Forbo - linha accoustic vinyl (cor a definir) 13 - piso elevado (ver projeto específico) 14 - concreto 15 - asfalto 16 - deck de madeira sucupira - ripas 15cm(L)x200cm(C)x2cm(H) espaçameto 5mm - Paupau Brasil
TE Teto	1 - forro de gesso pintura látex acrílica cor sobre gesso liso ref: branca minimalista Dulux 40YY 83/021 - Coral 2 - forro de gesso pintura látex acrílica cor sobre gesso liso ref: branca asa branca Dulux 50GY 83/010 - Coral 3 - forro de gesso pintura látex acrílica cor sobre gesso liso ref: azul índico Dulux 90BG 820/241 - Coral 4 - pintura látex pva cor branca sobre laje de concreto 5 - teto em gesso liso 6 - estrutura metálica com cobertura de policarbonato e forro de pvc 7 - forro removível 8 - placa de ACM - Projeto alumínio - Ref: PRO 265 Pearl white
RO Rodapé	1 - Não especificado pelo arquiteto - aguardar definição 2 - MDF branco - h:10cm - Wallstyl FD1 - GART 3 - porcelanato duramax all hard - Portinari - h:8cm 4 - porcelanato pérola natural - Portinari - h:8cm 5 - porcelanato cristal - Portinari - h:8cm
SO Soleira	A - Mármore Branco Siena B - Mármore preto São Gabriel C - Soleira de madeira Sucupira D - Soleira em perfil metálico T E - Mármore branco comum - Galleria della Pietra F -

WC's sociais: Térreo, 1° pav e 14° pav: Tabela especificações cubas e metais

Bacia	- Bacia com sistema dual flux (Ref. P.505 - Linha Vogue Plus - Deca) com acabamento branco gelo e com caixa acoplada (Ref. P.525 - Linha Vogue Plus - Deca) - PNE : Bacia Deca ref. 510 - Linha Conforto - com acabamento branco gelo. Medidas: 0,44m (Altura) x 0,36m (Largura) x 0,535m (Profundidade)
Cubas	- Cuba de apoio quadrada com mesa Deca cód. L.73 - cor Ébano EB.95 - PNE : Lavatório Deca linha Conforto ref. L51 com coluna suspensa CS1
Divisórias e portas	- Em MDF revestido de fórmica ref. Wood poro L121
Metais	- Misturador para cuba: DOCOL presmatic delux - PNE : Monocomando de lavatório Deca Smart 2875C71 ou torneira Decalux 1188C ou torneira Decamatic Conforto 1173CCONF - PNE : 2 Barras de apoio Deca : 80cm em aço inox polido ref: 2310.C.080.POL
Bancada	- Bancada em mármore preto São Gabriel - ver dimensão específica em ampliação

LEGENDA ELEVADORES:

A - 4 - unidades - Elevador destinado a clientes / 800kg / Capacidade para 10 pessoas / Portas simples
B - 1- unidade - Elevador destinado para restaurante / 800kg / Capacidade para 10 pessoas / Portas simples
C - 2 - unidades - Elevador de serviço / 800kg / Capacidade para 10 pessoas / Portas opostas
D - 1 - unidade - Elevador de serviço para cozinha / 800kg / Capacidade para 10 pessoas / Portas simples
E - 1 - unidade - Elevador de lixo para cozinha / 800kg / Capacidade para 10 pessoas / Portas simples

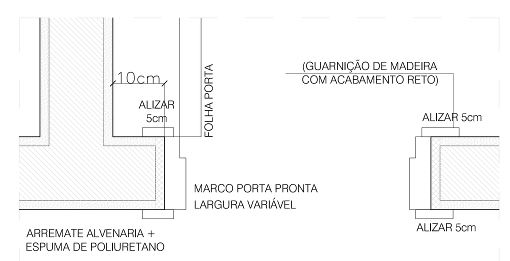

DETALHE PADRÃO BONECA - VÃO OSSO PORTA PRONTA
SEM ESCALA

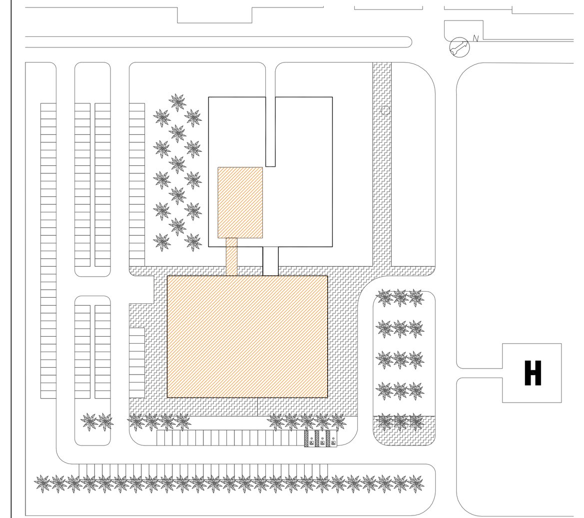

PLANTA DE LOCALIZAÇÃO
SEM ESCALA

OBS:
1. Cotas de alvenaria no osso.
2. Conferir medidas no local.
3. Referência de níveis em relação ao projeto estrutural:
PO = Piso| osso
PA = Piso acabado, considerando: contrapiso + acabamento de piso = 5cm
4. Altura de vãos e peitoris considerando:
– altura total contrapiso + acabamento de piso = 5cm
– altura total regularização + acabamento viga + peça de granito = 5cm

ESTE É UM PROJETO EM DESENVOLVIMENTO E PODERÁ SOFRER ALTERAÇÕES NO DECORRER DA OBRA.

mod.	descrição	data
00	EMISSÃO INICIAL	18/12/2012

Hamam
phone: 55 11 3019 4877
av. das nações unidas 12.399 . sala 92B
brooklin. são paulo. SP. cep: 04578.000
brasil. www.hamam.com.br
VB&A
GL events

obra	114
endereço	RUA SALVADOR ALLENDE, 6555–BARRA DA TIJUCA–RJ
empreendimento	HOTEL RIO CENTRO
disciplina	ARQUITETURA
etapa	PRÉ–EXECUTIVO
n. prancha	503
revisão	00
título	PLANTA BAIXA – ACABAMENTOS PLANTA 1° PAVIMENTO
escala	1:75
data	18/12/2012
	GL EVENTS Rua Conde de Irajá, 260 – 1° andar – Rio de Janeiro
desenho	ISABELA PRISCILLA
visto	TATIANA